


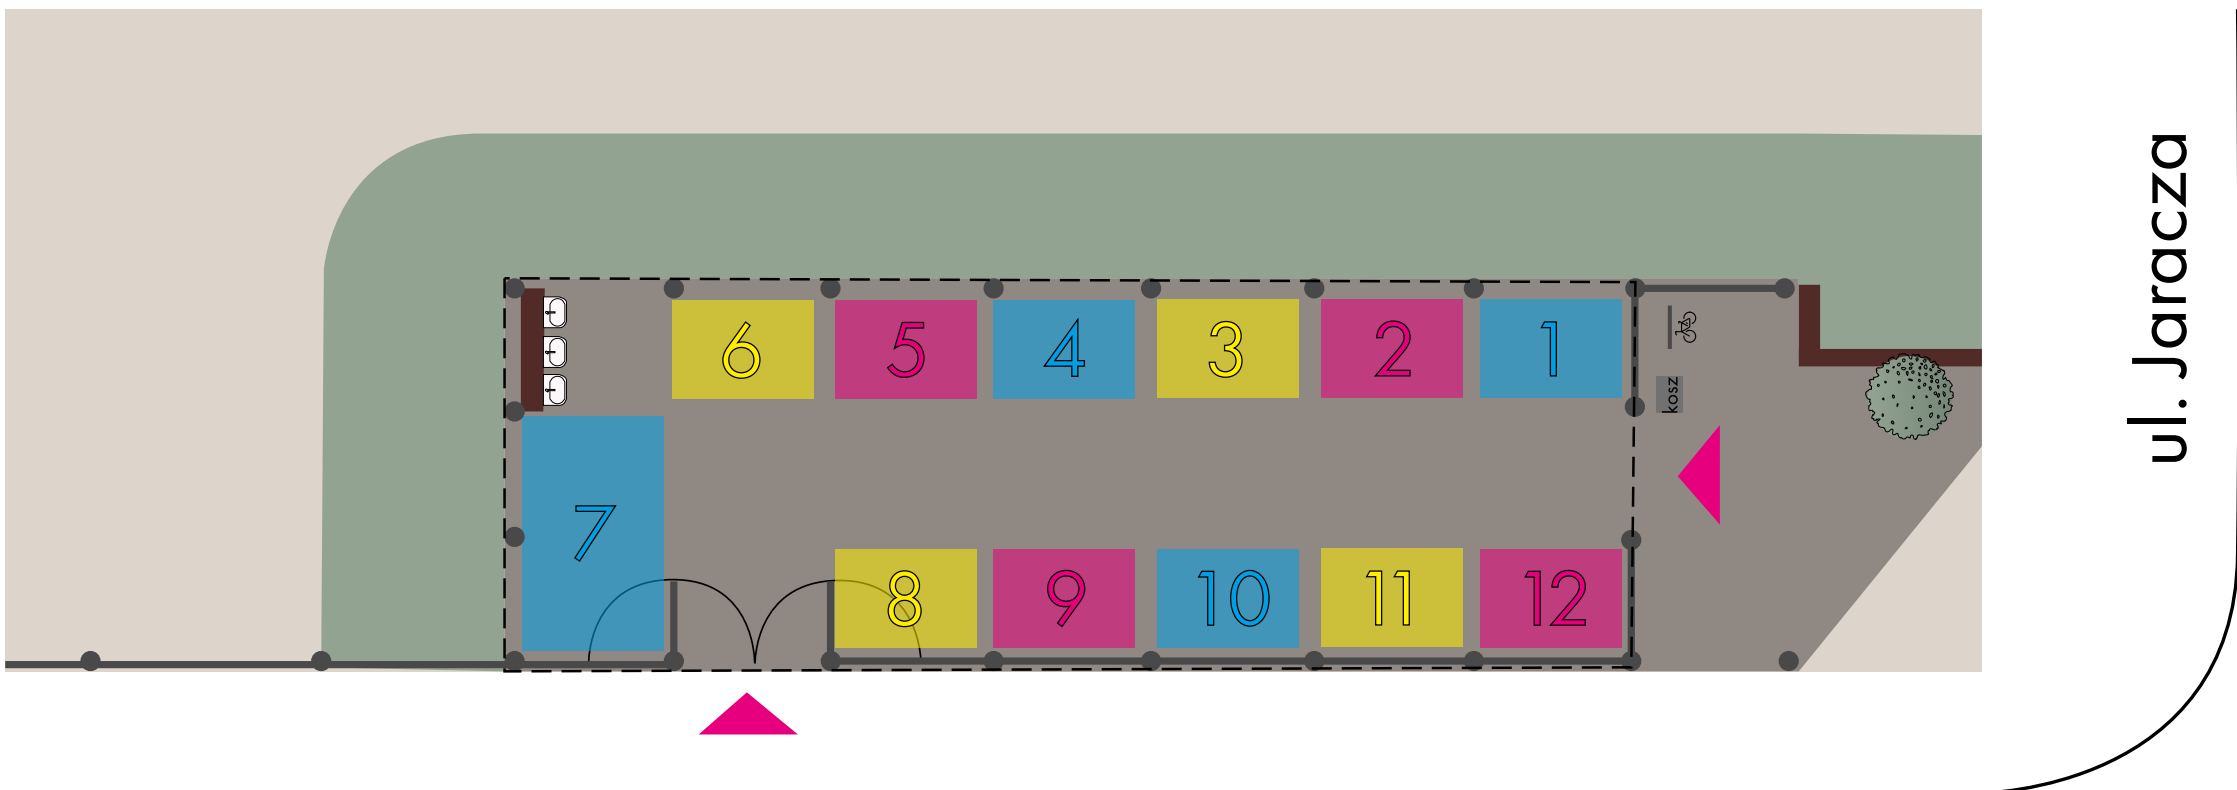


-  wejście
-  słupek stalowy
-  granica zadaszzenia



ul. Kilińskiego

ul. Jaracza